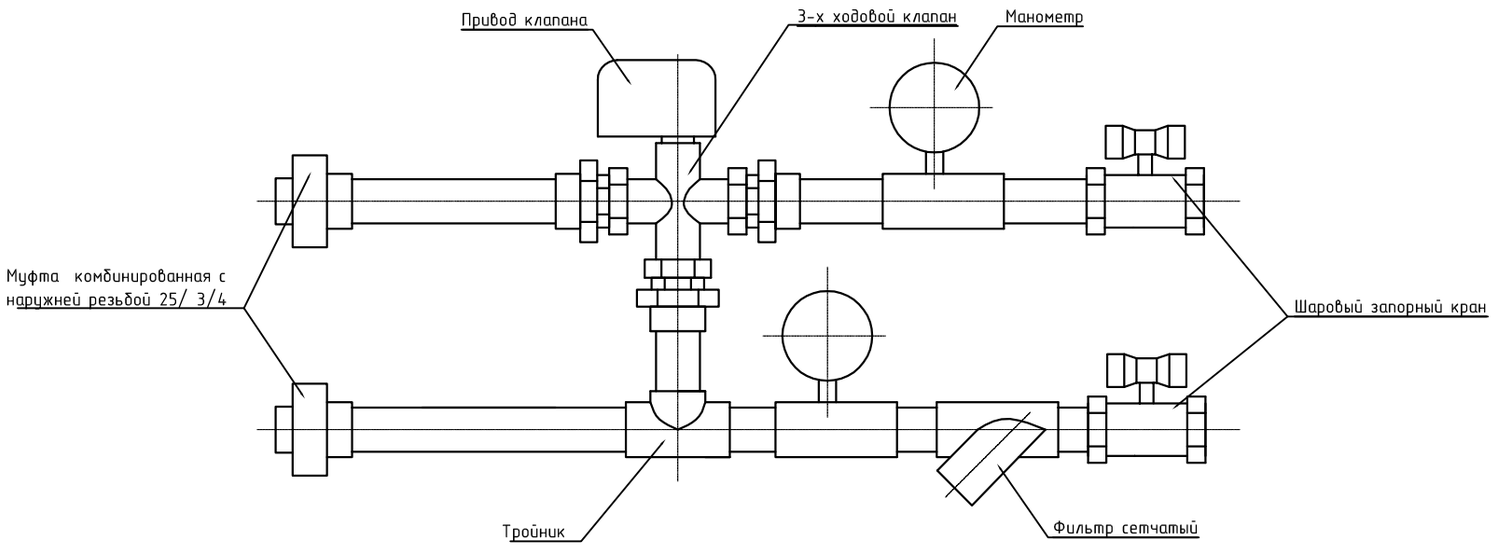

Согласовано

Взам. инв. №

Подп. и дата

Инв. № подл.

						УСФ-V02.M7	
Изм.	Кол. уч.	Лист	№ док.	Подп.	Дата		
ГИП						Вентиляция и кондиционирование	Стадия / Лист / Листов
Нач. отд.							
Исполн.							
Н. контр.						Узел обвязки фанкойла	ГРУППА КОМПАНИЙ ПРОМВЕНТХОЛОД

Формат А3